


# ΕΦΗΜΕΡΙΣ ΤΗΣ ΚΥΒΕΡΝΗΣΕΩΣ
## ΤΗΣ ΕΛΛΗΝΙΚΗΣ ΔΗΜΟΚΡΑΤΙΑΣ

ΕΝ ΑΘΗΝΑΙΣ ΤΗ: 23 ΝΟΕΜΒΡΙΟΥ 1979 | ΤΕΥΧΟΣ ΤΕΤΑΡΤΟΝ | ΑΡΙΘΜΟΣ ΦΥΛΛΟΥ 671


## ΠΕΡΙΕΧΟΜΕΝΑ



## ΑΠΑΛΛΟΤΡΙΩΣΕΙΣ

**ΑΠΟΦΑΣΕΙΣ**

Ἀριθ. ΔΔ 2650 (1)

Περὶ κηρύξεως ὡς ἀναδασωτέας δημόσιας δασικῆς ἐκτάσεως στὴ θέση Φυτώριο τῆς Κοινότητας Δαδιᾶς, τοῦ Ν. Ἕβρου.

Ο ΝΟΜΑΡΧΗΣ ΕΒΡΟΥ

Σύμφωνα μέ:

1. Τὶς διατάξεις: α) Τοῦ ἄρθρου 117 παρ. 3 τοῦ Συντάγματος τῆς Ἑλλάδος. β) Τῶν ἄρθρων 188–205 τοῦ Ν.Δ. 86/69 «περὶ Δασικοῦ Κώδικος». γ) Τοῦ Νόμου 3200/1955 «περὶ διοικητικῆς ἀποκεντρώσεως», σὲ συνδυασμὸ μὲ τὶς διατάξεις τοῦ Ν.Δ. 532/1970 «περὶ συμπληρώσεως τῶν διατάξεων περὶ διοικητικῆς ἀποκεντρώσεως» καὶ τοῦ 709/1970 Β.Δ/τος, ποὺ ἐκδόθηκε σὲ ἐκτέλεση αὐτοῦ.

2. Τὶς ἑξῆς διαταγὲς τοῦ Ὑπουργείου Γεωργίας: α) 5684/499/ἐγκ. 48/11.2.71 β) 88854/7483/ἐγκ. 104/1.10.75 καὶ 114819/2946/ἐγκ.155/24.12.75 γ) 10582/539/13.2.76 καὶ δ) 215696/1451/9.5.77.

3. Τὴν πρόταση ποὺ ὑποβλήθηκε μὲ τὴν 2970/6.9.79 ἀναφορὰ τοῦ ἁρμόδιου Δασαρχείου Σουφλίου, σχετικὰ μὲ τὴν κήρυξη ὡς ἀναδασωτέας τῆς κατωτέρω δασικῆς ἐκτάσεως, καὶ ὕστερα ἀπὸ τὸ ἀριθ. 4/5.9.79 πρακτικὸ γνωμοδοτήσεως τῆς Φιλοδασικῆς Ἐπιτροπῆς Σουφλίου.

Ἐπειδὴ ἡ ἔκταση χρειάζεται προστασία γιὰ τὴν ἐπαναδημιουργία τῆς δασικῆς βλαστήσεως ποὺ καταστράφηκε ὁλοσχερῶς ἀπὸ πυρκαγιὰ στὶς 20.8.79, ἀποφασίζουμε:

Κηρύσσουμε ὡς ἀναδασωτέα, μὲ σκοπὸ τὴν προστασία γιὰ τὴν ἐπαναδημιουργία τῆς δασικῆς βλαστήσεως ποὺ κάηκε, δημόσια δασικὴ ἔκταση 81 στρέμματα.

Ἡ ἔκταση αὐτή, ποὺ βρίσκεται στὴ θέση Φυτώριο τῆς περιφέρειας τῆς Κοινότητας Δαδιᾶς, Νομοῦ Ἕβρου, καλυπτόταν ἀπὸ βλάστηση τραχείας καὶ μαύρης πεύκης καὶ δρυὸς καὶ καταστράφηκε ὁλοσχερῶς στὶς 20.8.79.

Σχετικὸ τὸ σχεδιάγραμμα μὲ κλίμακα 1 : 5.000, τὸ ὁποῖο ἀποτελεῖ ἀναπόσπαστο μέρος τῆς ἀποφάσεως αὐτῆς καὶ στὸ ὁποῖο ἡ ἔκταση φαίνεται μὲ τὰ στοιχεῖα Αο τεμάχιο, Βο τεμάχιο, Γο τεμάχιο, Δο τεμάχιο καὶ μὲ ὅρια:

Ἀνατολικά: Αο = ἀγροί, Βο = ἀγροί, Γο = ἀγροί, Δο = Δάσος.

Δυτικά: Αο = ἀγροί, Βο = ἀγροί, Γο = ἀγροί, Δο = ἀγροί.

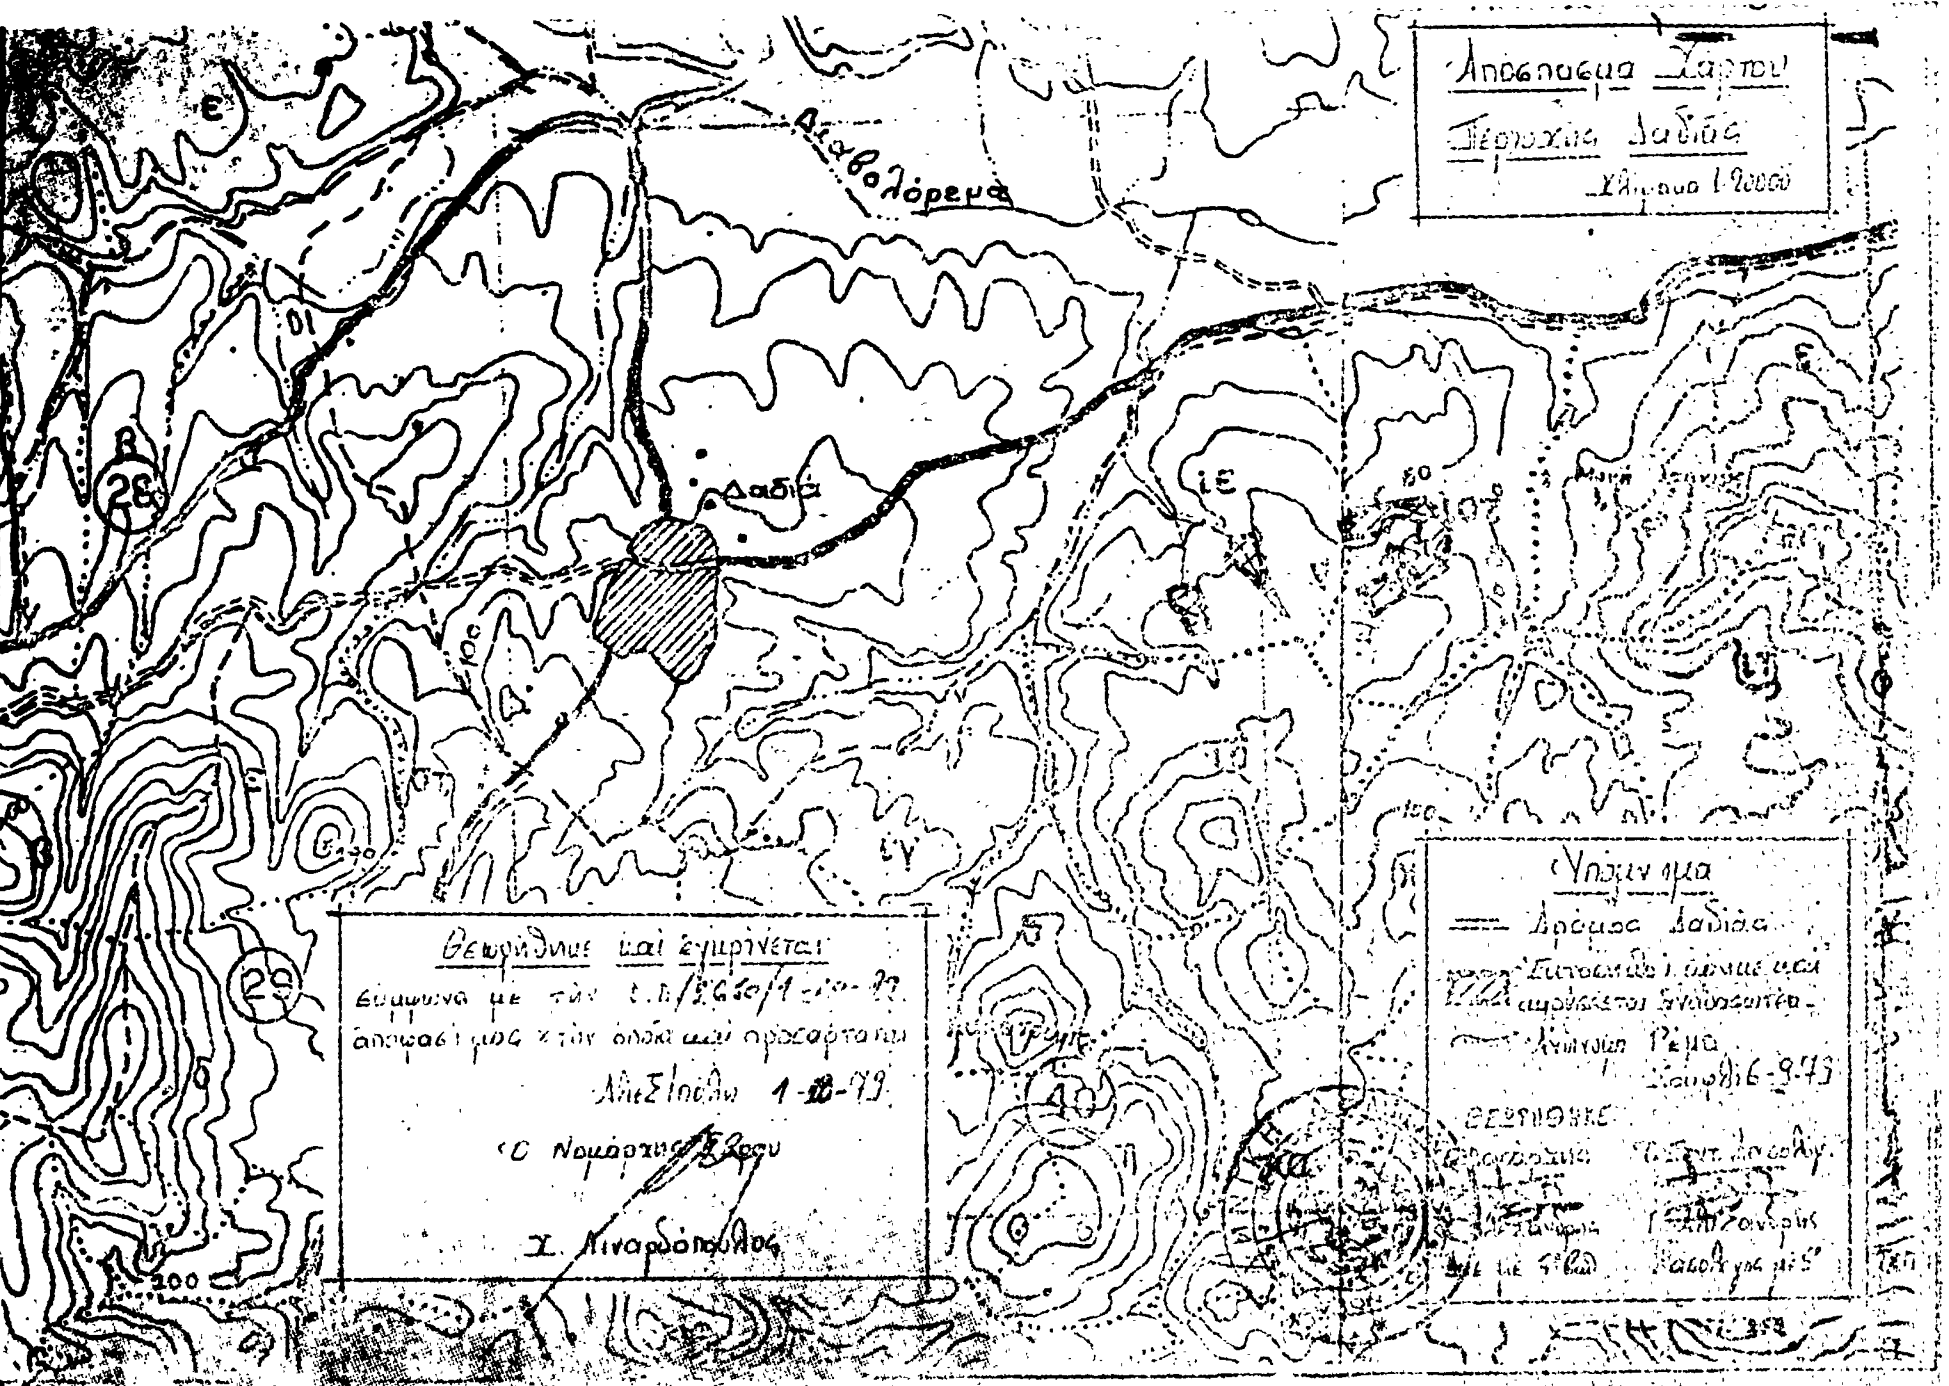
Βόρεια: Αο = Δάσος, Βο = Δάσος, Γο = ἀγροί, Δο = Δάσος.

Νότια: Αο = ἀγροί, Βο = ἀγροί, Γο = ἀγροί, Δο = δάσος.

Ἡ ἀπόφαση αὐτὴ νὰ δημοσιευθεῖ στὴν Ἐφημερίδα τῆς Κυβερνήσεως.

Ἀλεξανδρούπολη, 1 Ὀκτωβρίου 1979

Ὁ Νομάρχης
Χ. ΛΙΝΑΡΔΟΠΟΥΛΟΣ


Απόσπασμα Χάρτου
Περιοχής Λαδιάς
Υπόμνημα
Δρόμος Λαδιάς
Θεωρήθηκε και εγκρίνεται
Ο Νομάρχης
Διαβολόρεμα
Λαδιά

Β

Δάσος

Δάσος

Δάσος

Αγροί

Αγροί

Αγροί

1

3

4

Δ

Δάσος

Δάσος

# ΠΟΛΕΟΔΟΜΙΑ

## ΑΠΟΦΑΣΕΙΣ

Ἀριθ. ΔΙ/0/14432 (2)

Περὶ ἐπισπεύσεως ἀπὸ τὸ Δημόσιο τῆς διανοίξεως τῶν ὁδῶν Διγενῆ καὶ Καλύμνου ἀπὸ τὴν ὁδὸ Διγενῆ μέχρι τὴν ὁδὸ Βαλτετσίου στὴν περιοχὴ τῆς Κοινότητας Βούλας Ν. Ἀττικῆς.

### Ο ΥΠΟΥΡΓΟΣ ΔΗΜΟΣΙΩΝ ΕΡΓΩΝ

Ἔχοντας ὑπόψη:

1) Τὰ ρυμοτομικὰ σχέδια τῆς Κοινότητας Βούλας, ποὺ ἔχουν ἐγκριθεῖ γιὰ τὴ διάνοιξη τῶν ὁδῶν Διγενῆ καὶ Καλύμνου.

2) Τὶς διατάξεις τοῦ Ν. Δ/τος 17.7.1923 «περὶ σχεδίων τῶν πόλεων, κωμῶν καὶ συνοικισμῶν τοῦ Κράτους καὶ οἰκοδομῆς αὐτῶν» (ΦΕΚ 228/16.8.1923 τ. Α').

3) Τὶς διατάξεις τοῦ Ν. 653/1977 «περὶ ὑποχρεώσεως τῶν παρόδίων ἰδιοκτητῶν κ.λ.π. (ΦΕΚ 214/5.8.1977, τ. Α') ὅπως τροποποιήθηκαν μὲ τοὺς Ν. 947/1979 (ΦΕΚ 169/26.7.1979, τ. Α') καὶ 960/1979 (ΦΕΚ 194/25.8.79, τ. Α') καὶ ἰσχύουν σήμερα.

4) Τὶς διατάξεις τοῦ Π. Δ/τος ἀριθ. 910/1977 «περὶ ὀργανισμοῦ τοῦ Ὑπουργείου Δημοσίων Ἔργων» (ΦΕΚ 305/10.10.1977, τ. Α'), ἀποφασίζουμε:

α) Τὴν ἐπίσπευση ἀπὸ τὸ Δημόσιο τῆς διανοίξεως τῶν ὁδῶν Διγενῆ καὶ Καλύμνου ἀπὸ τὴν ὁδὸ Διγενῆ μέχρι τὴν ὁδὸ Βαλτετσίου στὴν περιοχὴ τῆς Κοινότητας Βούλας Ἀττικῆς, σὲ ἐφαρμογὴ τῶν ἐγκεκριμένων ρυμοτομικῶν σχεδίων τῆς Κοινότητας Βούλας.

β) Τὴν κατάρτιση τῶν στοιχείων προδικασίας ποὺ προβλέπονται ἀπὸ τὸ ἄρθρο 5 τοῦ Ν. 653/1977 γιὰ νὰ κινηθεῖ ἡ δίκη καθορισμοῦ τῶν ἀποζημιώσεων γιὰ τὶς ἰδιοκτησίες ποὺ ρυμοτομοῦνται.

Ἡ ἀπόφαση αὐτὴ νὰ δημοσιευθεῖ στὴν Ἐφημερίδα τῆς Κυβερνήσεως.

Ἀθῆναι, 16 Νοεμβρίου 1979

Ο ΥΠΟΥΡΓΟΣ

**ΝΙΚΟΛΑΟΣ ΖΑΡΝΤΙΝΙΔΗΣ**

Ἀριθ. Γ. 32765/2046 (3)

Περὶ ἀκυρώσεως τῆς Τ. Υ. 6594/79 ἀποφάσεως τοῦ Νομάρχη Ἡμαθίας.

### Ο ΥΠΟΥΡΓΟΣ ΔΗΜΟΣΙΩΝ ΕΡΓΩΝ

Ἔχοντας ὑπόψη:

1. Τὶς διατάξεις:

α) Τοῦ ἀπὸ 17.7.1923 Ν. Δ/τος «περὶ σχεδίων πόλεων κλπ.» (ΦΕΚ 228/Α'), ὅπως μεταγενέστερα τροποποιήθηκε.

β) Τοῦ ἄρθρου 8 τοῦ Ν. 3200/1955 «περὶ Διοικητικῆς ἀποκεντρώσεως» (ΦΕΚ 97/Α').

γ) Τοῦ Α.Ν. 314/68 «περὶ παροχῆς εἰς τὸν Ὑπουργὸν Βορείου Ἑλλάδος καὶ τοὺς Νομάρχας ἁρμοδιότητος ἐπὶ θεμάτων ἐγκρίσεως, ἐπεκτάσεως ἢ τροποποιήσεως σχεδίων πόλεων καὶ κωμῶν» (ΦΕΚ 47/Α'), ὅπως συμπληρώθηκε μὲ τὸ ὑπ' ἀριθ. 1018/71 Ν. Δ/γμα «περὶ τροποποιήσεως καὶ συμπληρώσεως τοῦ Α.Ν. 314/68» (ΦΕΚ 220/Α').

δ) Τοῦ Ν. Δ/τος 532/70 «περὶ συμπληρώσεως τῶν διατάξεων περὶ Διοικητικῆς ἀποκεντρώσεως» (ΦΕΚ 103/Α').

2. α) Τὴν ΕΔ2α/04/20/Φ.Θ.2.1.1./31.1.1979 ἀπόφαση τοῦ Πρωθυπουργοῦ καὶ τοῦ Ὑπουργοῦ Δημοσίων Ἔργων «περὶ ἀντικαταστάσεως τῆς ὑπ' ἀριθ. ΕΔ2/α/04/59/Φ.Θ.2.1.1./78 ἀποφάσεως, περὶ μεταβιβάσεως ἁρμοδιοτήτων τοῦ Ὑπουργοῦ Δημοσίων Ἔργων εἰς τὸν Ὑφυπουργὸν τοῦ αὐτοῦ Ὑπουργείου» (ΦΕΚ 106/Β'/6.2.79).

β) Τὴν 6594/79 ἀπόφαση τοῦ Νομάρχη Ἡμαθίας «περὶ ἐγκρίσεως ἐπεκτάσεως τοῦ ρυμοτομικοῦ σχεδίου τοῦ οἰκισμοῦ Στενημάχου Ν. Ἡμαθίας» (ΦΕΚ 463/Δ'/6.9.79).

Ἐπειδὴ σύμφωνα μὲ τὶς διατάξεις τῆς παρ. 2 τοῦ ἄρθρου 62 τοῦ Ν. 947/1979 «περὶ οἰκιστικῶν περιοχῶν» (ΦΕΚ 169/Α'/79), ἐπεκτάσεις ὑφισταμένων ἐγκεκριμένων σχεδίων πόλεων ἢ οἰκισμῶν ὑφισταμένων πρὸ τοῦ 1923 ἢ καθορισμὸς εἰδικῶν χρήσεων γῆς ἢ δεσμεύσεις καὶ διαθέσεις γῆς γιὰ οἰκιστικοὺς σκοποὺς ἐνεργοῦνται βάσει τοῦ παρόντος νόμου.

Ἐπειδὴ κατὰ τὴ διάταξη αὐτὴ κάθε νέα ἐπέκταση σχεδίου πρέπει τοῦ λοιποῦ νὰ ἐνεργεῖται κατὰ τὶς διατάξεις τοῦ Νόμου τούτου, ἐξαιρέσει τῶν εἰς τὸ αὐτὸ ἄρθρο ἀναφερομένων περιπτώσεων.

Ἡ Νομαρχιακὴ ἀπόφαση δὲν ἔλαβε ὑπόψη τὰ παραπάνω καὶ ὡς ἐκ τούτου εἶναι ἄκυρωτέα.

Ἐπειδὴ σύμφωνα μὲ τὶς διατάξεις τῆς παρ. 5 τοῦ ἄρθρου 8 τοῦ Ν. 3200/55 ὁ Ὑπουργὸς δύναται καὶ αὐτεπαγγέλτως νὰ ἀκυρώνει παράνομη πράξη τοῦ Νομάρχη.

Ἐπειδὴ σύμφωνα μὲ τὰ παραπάνω στὴν προκειμένη περίπτωση διαπιστώθηκε παράβαση Νόμου καὶ πρέπει αὐτὴ νὰ ἀκυρωθεῖ, ἀποφασίζουμε:

Ἀκυρώνουμε τὴν Τ. Υ. 6594/79 ἀπόφαση τοῦ Νομάρχη Ἡμαθίας (ΦΕΚ 463/Δ'/6.9.79).

Ἡ ἀπόφαση αὐτὴ νὰ δημοσιευθεῖ στὴν Ἐφημερίδα τῆς Κυβερνήσεως.

Ἀθῆναι, 15 Νοεμβρίου 1979

Ο ΥΦΥΠΟΥΡΓΟΣ

**ΣΤΕΦΑΝΟΣ ΜΑΝΟΣ**

Ἀριθ. Γ. 32763/2844 (4)

Περὶ ἀκυρώσεως τῆς ΚΘ/4746/77 ἀποφάσεως τοῦ Νομάρχη Καστοριᾶς.

### Ο ΥΠΟΥΡΓΟΣ ΔΗΜΟΣΙΩΝ ΕΡΓΩΝ

Ἔχοντας ὑπόψη:

1. Τὶς διατάξεις:

α) Τοῦ ἀπὸ 17.7.1923 Ν. Δ/τος «περὶ σχεδίων πόλεων κλπ.» (ΦΕΚ 228/Α'), ὅπως μεταγενέστερα τροποποιήθηκε.

β) Τοῦ ἄρθρου 8 τοῦ Ν. 3200/1955 «περὶ Διοικητικῆς ἀποκεντρώσεως» (ΦΕΚ 97/Α').

γ) Τοῦ Α.Ν. 314/68 «περὶ παροχῆς εἰς τὸν Ὑπουργὸν Βορείου Ἑλλάδος καὶ τοὺς Νομάρχας ἁρμοδιότητος ἐπὶ θεμάτων ἐγκρίσεως, ἐπεκτάσεως ἢ τροποποιήσεως σχεδίων πόλεων καὶ κωμῶν» (ΦΕΚ 47/Α'), ὅπως συμπληρώθηκε μὲ τὸ ὑπ' ἀριθ. 1018/71 Ν. Δ/γμα «περὶ τροποποιήσεως καὶ συμπληρώσεως τοῦ Α.Ν. 314/68» (ΦΕΚ 220/Α').

δ) Τοῦ Ν. Δ/τος 532/70 «περὶ συμπληρώσεως τῶν διατάξεων περὶ Διοικητικῆς ἀποκεντρώσεως» (ΦΕΚ 103/Α').

2. α) Τὴν ΕΔ2α/04/20/Φ.Θ.2.1.1./31.1.1979 ἀπόφαση τοῦ Πρωθυπουργοῦ καὶ τοῦ Ὑπουργοῦ Δημοσίων Ἔργων «περὶ ἀντικαταστάσεως τῆς ὑπ' ἀριθ. ΕΔ2/α/04/59/Φ.Θ.2.1.1./78 ἀποφάσεως, περὶ μεταβιβάσεως ἁρμοδιοτήτων τοῦ Ὑπουργοῦ Δημοσίων Ἔργων εἰς τὸν Ὑφυπουργὸν τοῦ αὐτοῦ Ὑπουργείου» (ΦΕΚ 106/Β'/6.2.79).

β) Τὴν ΚΘ/4746/77 ἀπόφαση τοῦ Νομάρχη Καστοριᾶς «περὶ ἐγκρίσεως ρυμοτομικοῦ σχεδίου Ἁγίας Κυριακῆς κατ' ἐπέκταση τοῦ ἔτους διανομῆς 1962, Ν. Καστοριᾶς» (ΦΕΚ 465/Δ/7.9.79).

Ἐπειδὴ σύμφωνα μὲ τὶς διατάξεις τῆς παρ. 2 τοῦ ἄρθρου 62 τοῦ Ν. 947/1979 «περὶ οἰκιστικῶν περιοχῶν» (ΦΕΚ 169/Α'/79), ἐπεκτάσεις ὑφισταμένων ἐγκεκριμένων σχεδίων πόλεων ἢ οἰκισμῶν ὑφισταμένων πρὸ τοῦ 1923 ἢ καθορισμὸς εἰδικῶν χρήσεων γῆς ἢ δεσμεύσεις καὶ διαθέσεις γῆς γιὰ οἰκιστικοὺς σκοποὺς ἐνεργοῦνται βάσει τοῦ παρόντος νόμου.

Ἐπειδὴ κατὰ τὴ διάταξη αὐτὴ κάθε νέα ἐπέκταση σχεδίου πρέπει τοῦ λοιποῦ νὰ ἐνεργεῖται κατὰ τὶς διατάξεις τοῦ νόμου τούτου, ἐξαιρέσει τῶν εἰς τὸ αὐτὸ ἄρθρο ἀναφερομένων περιπτώσεων.

Ἡ Νομαρχιακὴ ὅμως ἀπόφαση δὲν ἔλαβε ὑπόψη τὰ παραπάνω καὶ ὡς ἐκ τούτου εἶναι ἀκυρωτέα.

Ἐπειδή, σύμφωνα μὲ τὶς διατάξεις τῆς παρ. 5 τοῦ ἄρθρου 8 τοῦ Ν. 3200/55, ὁ Ὑπουργὸς δύναται καὶ αὐτεπαγγέλτως νὰ ἀκυρώνει παράνομη πράξη τοῦ Νομάρχη.

Ἐπειδὴ σύμφωνα μὲ τὰ παραπάνω στὴν προκειμένη περίπτωση διαπιστώθηκε παράβαση νόμου καὶ πρέπει αὐτὴ νὰ ἀκυρωθεῖ, ἀποφασίζουμε:

Ἀκυρώνουμε τὴν ΚΘ/4746/77 ἀπόφαση τοῦ Νομάρχη Καστοριᾶς (ΦΕΚ 465/Δ'/7.9.1979).

Ἡ ἀπόφαση αὐτὴ νὰ δημοσιευθεῖ στὴν Ἐφημερίδα τῆς Κυβερνήσεως.

Ἀθῆναι, 15 Νοεμβρίου 1979

Ο ΥΦΥΠΟΥΡΓΟΣ
**ΣΤΕΦΑΝΟΣ ΜΑΝΟΣ**

---

Ἀριθ. Γ. 32764/2845 (5)

Περὶ ἀκυρώσεως τῆς ΚΘ/1698/79 ἀποφάσεως τοῦ Νομάρχη Καστοριᾶς.

**Ο ΥΠΟΥΡΓΟΣ ΔΗΜΟΣΙΩΝ ΕΡΓΩΝ**

Ἔχοντας ὑπόψη:

1. Τὶς διατάξεις:

α) Τοῦ ἀπὸ 17.7.1923 Ν. Δ/τος «περὶ σχεδίων πόλεων κλπ.» (ΦΕΚ 228/Α'), ὅπως μεταγενέστερα τροποποιήθηκε.
β) Τοῦ ἄρθρου 8 τοῦ Ν. 3200/1955 «περὶ Διοικητικῆς ἀποκεντρώσεως» (ΦΕΚ 97/Α').
γ) Τοῦ Α.Ν. 314/68 «περὶ παροχῆς εἰς τὸν Ὑπουργὸν Βορείου Ἑλλάδος καὶ τοὺς Νομάρχας ἁρμοδιότητος ἐπὶ θεμάτων ἐγκρίσεως, ἐπεκτάσεως ἢ τροποποιήσεως σχεδίων πόλεων καὶ κωμῶν» (ΦΕΚ 47/Α'), ὅπως συμπληρώθηκε μὲ τὸ ὑπ' ἀριθ. 1018/71 Ν. Δ/γμα «περὶ τροποποιήσεως καὶ συμπληρώσεως τοῦ Α.Ν. 314/68» (ΦΕΚ 220/Α').
δ) Τοῦ Ν. Δ/τος 532/70 «περὶ συμπληρώσεως τῶν διατάξεων περὶ Διοικητικῆς ἀποκεντρώσεως» (ΦΕΚ 103/Α').

2. α) Τὴν ΕΔ2α/04/20/Φ.Θ.2.1.1./31.1.1979 ἀπόφαση τοῦ Πρωθυπουργοῦ καὶ τοῦ Ὑπουργοῦ Δημοσίων Ἔργων «περὶ ἀντικαταστάσεως τῆς ὑπ' ἀριθ. ΕΔ2/α/04/59/Φ.Θ.2. 1.1./78 ἀποφάσεως, περὶ μεταβιβάσεως ἁρμοδιοτήτων τοῦ Ὑπουργοῦ Δημοσίων Ἔργων εἰς τὸν Ὑφυπουργὸν τοῦ αὐτοῦ Ὑπουργείου» (ΦΕΚ 106/Β'/6.2.79).
β) Τὴν ΚΘ/1698/79 ἀπόφαση τοῦ Νομάρχη Καστοριᾶς «περὶ ἐγκρίσεως ρυμοτομικοῦ σχεδίου Κοινότητος Μεσοποταμίας κατ' ἐπέκταση τοῦ σχεδίου διανομῆς ἔτους 1971 Ν. Καστοριᾶς» (ΦΕΚ 459/Δ'/4.9.79).

Ἐπειδὴ σύμφωνα μὲ τὶς διατάξεις τῆς παρ. 2 τοῦ ἄρθρου 62 τοῦ Ν. 947/1979 «περὶ οἰκιστικῶν περιοχῶν» (ΦΕΚ 169/Α'/79), ἐπεκτάσεις ὑφισταμένων ἐγκεκριμένων σχεδίων πόλεων ἢ οἰκισμῶν ὑφισταμένων πρὸ τοῦ 1923 ἢ καθορισμὸς εἰδικῶν χρήσεων γῆς ἢ δεσμεύσεις καὶ διαθέσεις γῆς γιὰ οἰκιστικοὺς σκοποὺς ἐνεργοῦνται βάσει τοῦ παρόντος νόμου.

Ἐπειδὴ κατὰ τὴ διάταξη αὐτὴ κάθε νέα ἐπέκταση σχεδίου πρέπει τοῦ λοιποῦ νὰ ἐνεργεῖται κατὰ τὶς διατάξεις τοῦ νόμου τούτου, ἐξαιρέσει τῶν εἰς τὸ αὐτὸ ἄρθρο ἀναφερομένων περιπτώσεων.

Ἐπειδὴ κατὰ τὴ διάταξη τῆς παρ. 5 τοῦ ἄρθρου 8 τοῦ Ν. 3200/55 ὁ Ὑπουργὸς δύναται καὶ αὐτεπαγγέλτως νὰ ἀκυρώνει ἀπόφαση Νομάρχη γιὰ παράβαση Νόμου.

Ἐπειδὴ ἡ νομαρχιακὴ ἀπόφαση δὲν ἔλαβε ὑπόψη τὰ παραπάνω καὶ ὡς ἐκ τούτου εἶναι ἀκυρωτέα γιὰ παράβαση νόμου, ἀποφασίζουμε:

Ἀκυρώνουμε τὴ ΚΘ/1698/79 ἀπόφαση τοῦ Νομάρχη Καστοριᾶς (ΦΕΚ 459/Δ'/4.9.79) σὰν παράνομη.

Ἡ ἀπόφαση αὐτὴ νὰ δημοσιευθεῖ στὴν Ἐφημερίδα τῆς Κυβερνήσεως.

Ἀθῆναι, 15 Νοεμβρίου 1979

Ο ΥΦΥΠΟΥΡΓΟΣ
**ΣΤΕΦΑΝΟΣ ΜΑΝΟΣ**

---

Ἀριθ. Δ.Π. 26659 (6)

Περὶ χαρακτηρισμοῦ χώρου ὡς χώρου νηπιαγωγείου Παιδικῆς Χαρᾶς, Κοινοτικοῦ Πάρκου καὶ πεζοδρόμου στὸν οἰκισμὸ Βασιλικῶν στὸ Ν. Θεσσαλονίκης.

Ο ΝΟΜΑΡΧΗΣ ΘΕΣΣΑΛΟΝΙΚΗΣ

Ἔχοντας ὑπόψη:

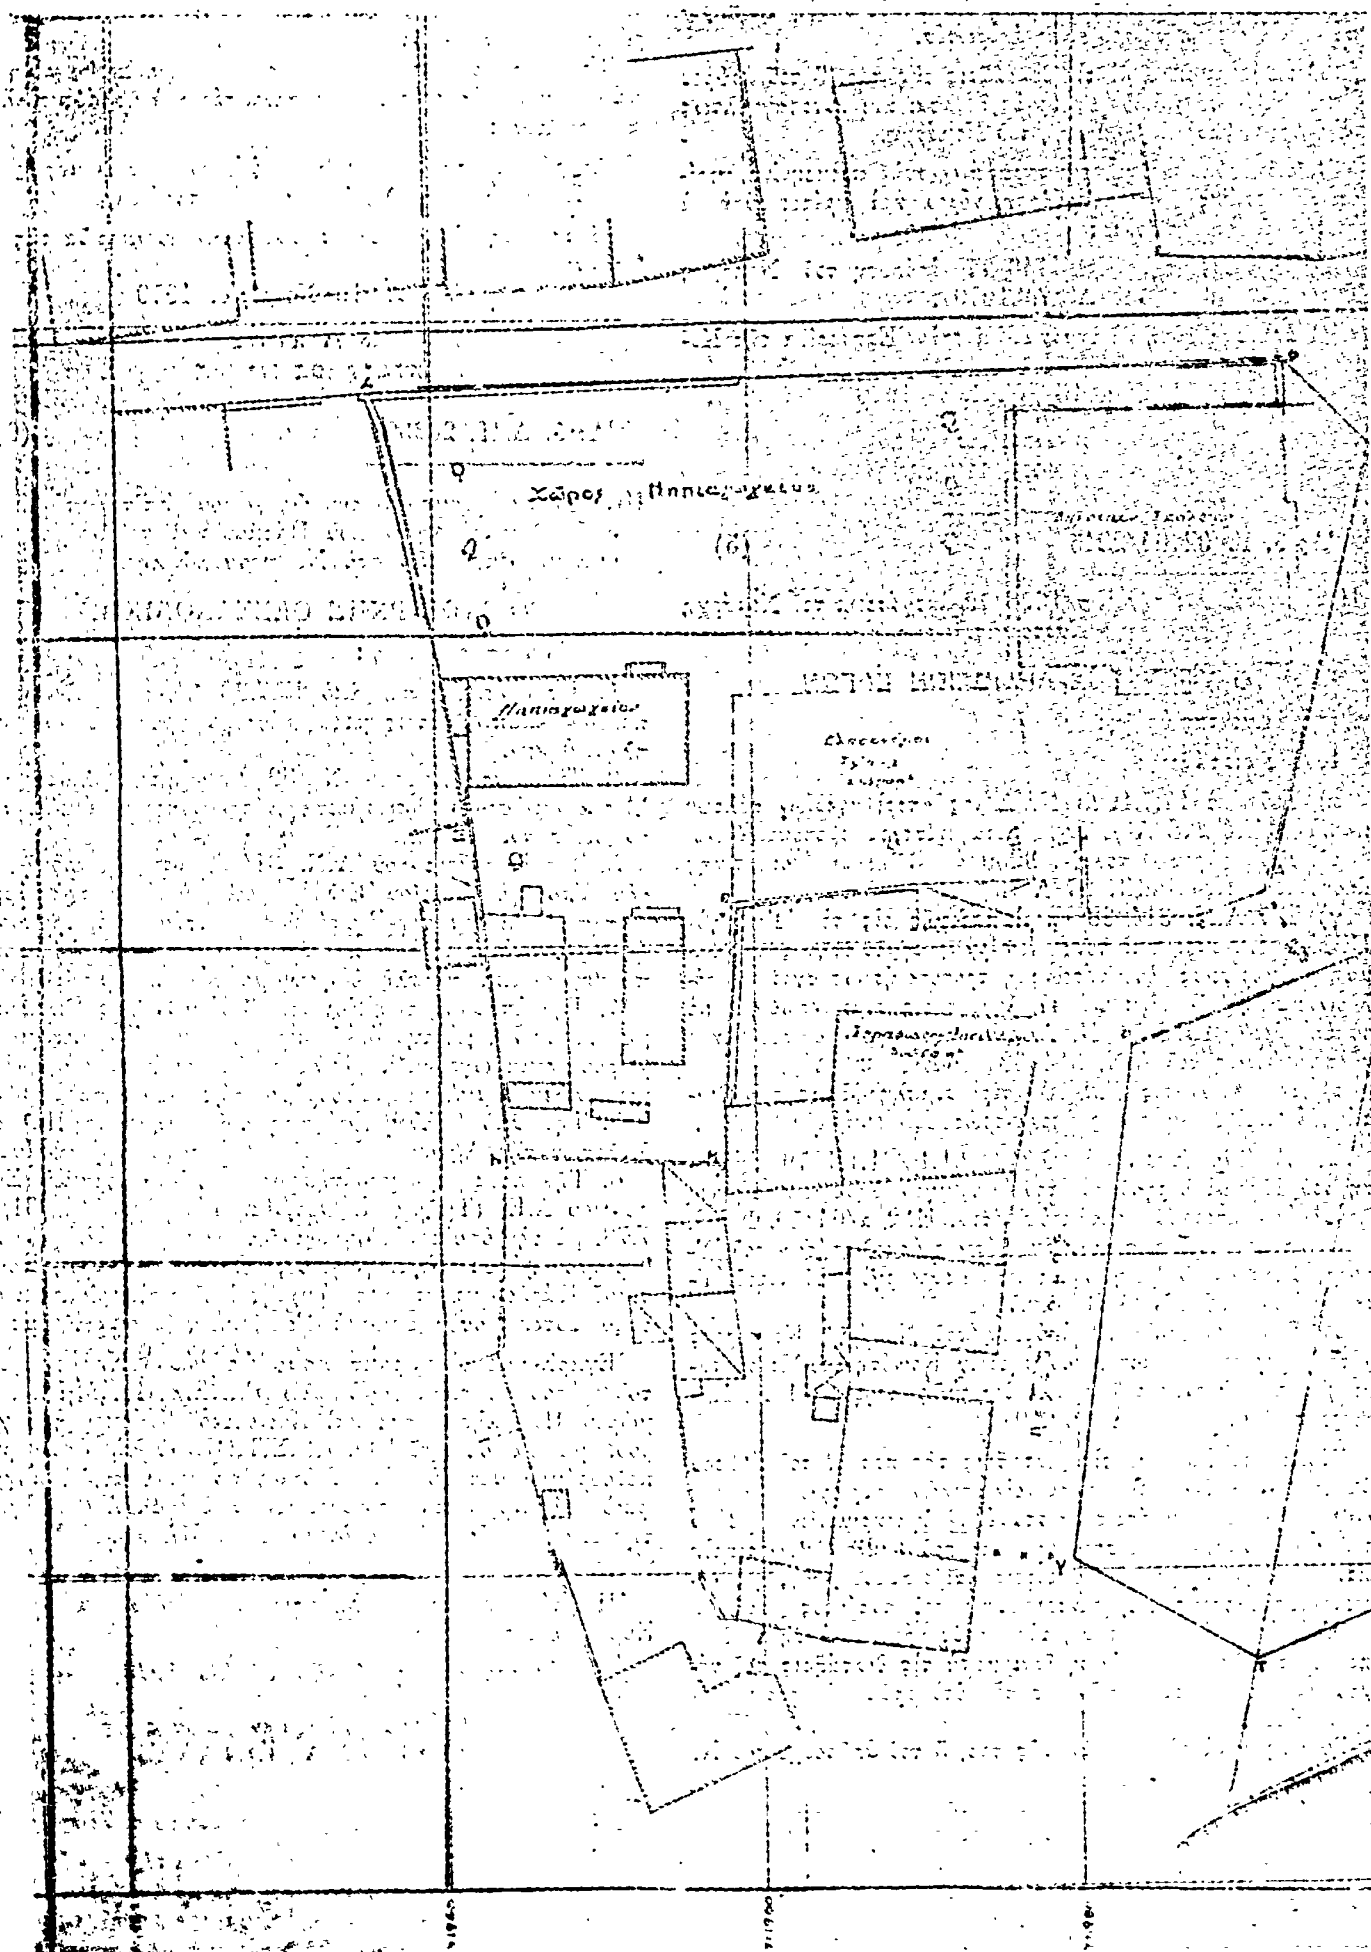
1. Τὶς διατάξεις τοῦ ἀπὸ 17.7.23 Δ/τος «περὶ σχεδίων πόλεων κ.λ.π.», ὅπως μεταγενέστερα τροπ/καν καὶ συμπληρώθηκαν.
2. Τὶς διατάξεις τοῦ Ν. 3200/55 «περὶ Διοικητικῆς Ἀποκεντρώσεως», ὅπως μεταγενέστερα τροπ/καν καὶ συμπληρώθηκαν.
3. Τὶς διατάξεις τοῦ Α.Ν. 314/68 «περὶ παροχῆς εἰς τὸν Ὑπουργὸν Βορείου Ἑλλάδος καὶ τοὺς Νομάρχας ἁρμοδιοτήτων ἐπὶ θεμάτων ἐγκρίσεως ἐπεκτάσεως ἢ τροποποιήσεως σχεδίων πόλεων καὶ κωμῶν», ὅπως αὐτὲς τροποποιήθηκαν καὶ συμπληρώθηκαν μὲ τὸ Ν.Δ/γμα 1018/71.
4. Τὴν ἀπόφαση τοῦ Κοινοτικοῦ Συμβουλίου Βασιλικῶν μὲ ἀρ. 29/79, μὲ τὴν ὁποία προτείνεται ὁ χαρακτηρισμὸς χώρου νηπιαγωγείου, παιδικῆς χαρᾶς καὶ Κοινοτικοῦ Πάρκου καὶ τὴ δημιουργία πεζοδρόμου τῆς ὁδοῦ μεταξὺ αὐτῶν.
5. Τὴν ἀπὸ 9.7.79 εἰσήγηση τοῦ τμήματος Πολ/κῶν Μελετῶν τῆς Δ/νσεως Πολ/μίας γιὰ τὸ ἴδιο ἀντικείμενο.
6. Τὴν πράξη γνωμοδοτήσεως τοῦ Νομαρχιακοῦ Συμβουλίου Δ.Ε. (Τμῆμα Ν. Θεσ/νίκης) μὲ ἀριθ. 440/31/19. 7.79, μὲ τὴν ὁποία αὐτὸ γνωμοδοτεῖ ὁμόφωνα γιὰ τὸν καθορισμὸ χώρου Νηπιαγωγείου, Παιδικῆς Χαρᾶς-Κοινοτικοῦ Πάρκου καὶ πεζοδρόμου τῆς ὁδοῦ ποὺ βρίσκεται μεταξὺ αὐτῶν, στὸν οἰκισμὸ Βασιλικῶν, ἀποφασίζουμε:

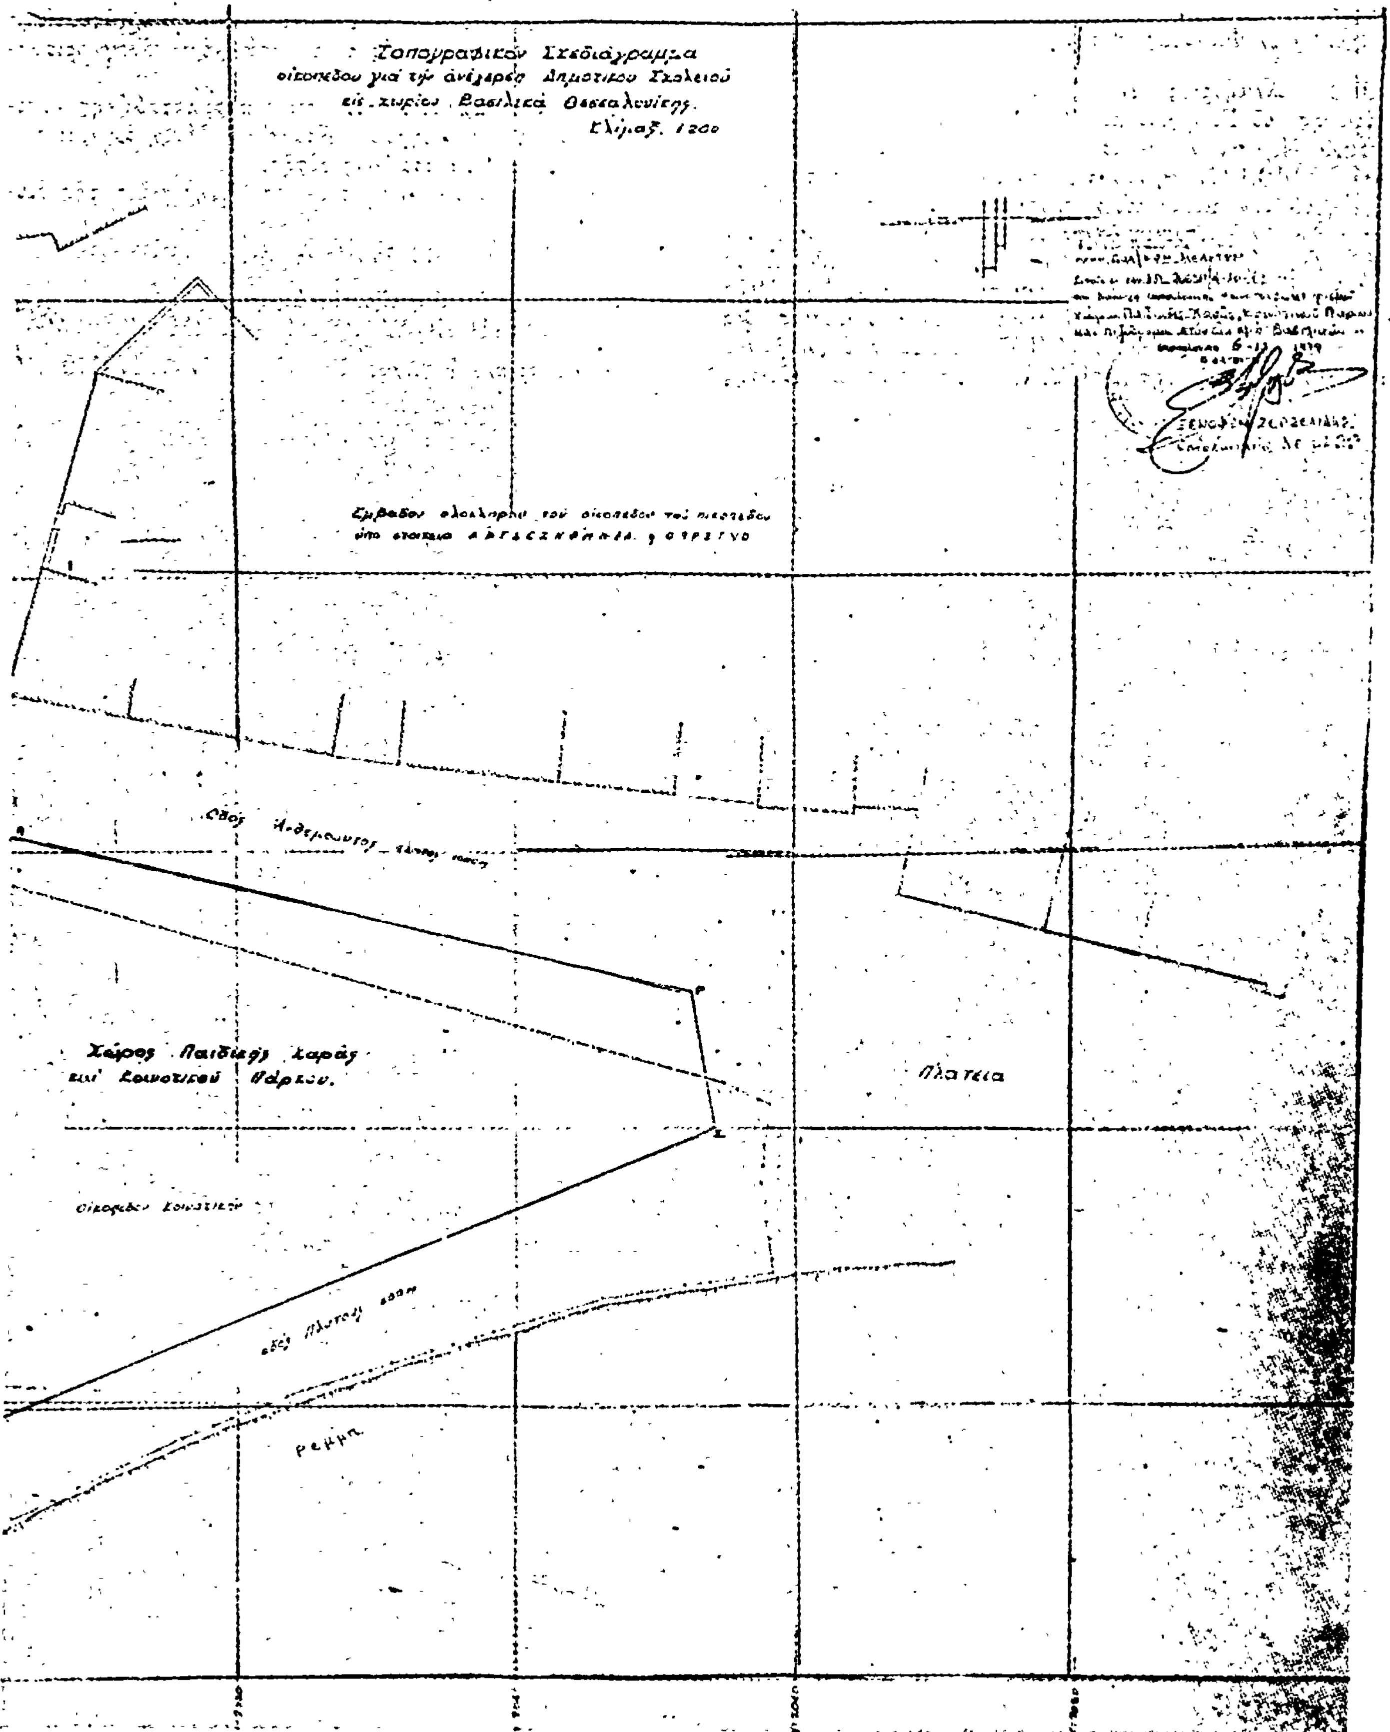
Ἐγκρίνουμε τὸ χαρακτηρισμὸ ὡς χώρου Νηπιαγωγείου τοῦ χώρου μὲ τὰ στοιχεῖα Α,Β,Γ,Δ,Ε,Ζ,Η,Θ,Μ,Ν,Α, ὡς χώρου Παιδικῆς χαρᾶς καὶ Κοινοτικοῦ Πάρκου τοῦ χώρου, μὲ τὰ στοιχεῖα Ο,Π,Ρ,Σ,Τ,Ο καὶ τὴ δημιουργία πεζοδρόμου μεταξὺ αὐτῶν, ὅπως φαίνεται στὸ τοπογραφικὸ διάγραμμα ποὺ συνοδεύει τὴν ἀπὸ 9.7.79 εἰσήγηση τῆς Δ/σεως Πολ/μίας στὸν Οἰκισμὸ Βασιλικῶν Ν. Θεσ/νίκης.

Ἡ ἀπόφαση αὐτὴ νὰ δημοσιευθεῖ στὴν Ἐφημερίδα τῆς Κυβερνήσεως.

Θεσσαλονίκη, 4 Ὀκτωβρίου 1979

Ὁ Νομαρχῶν Γεν. Δ/ντὴς
ΓΕΩΡΓΙΟΣ Α. ΚΕΦΑΛΑΣ


Χώρος
(6)


Τοπογραφικόν Σχεδιάγραμμα
οικοπέδου γιά τήν ανέγερσιν Δημοτικού Σχολείου
εις χωρίον Βασιλικά Θεσσαλονίκης.
Κλίμαξ. 1200
Χώρος Παιδικής Χαράς
και Κοινοτικού Πάρκου.
Πλατεία
ρέμμα

## ΑΝΑΚΟΙΝΩΣΕΙΣ

(7)

Περὶ εἰδοποιήσεως τῆς γενομένης παρακαταθέσεως ἀποζημιώσεως ἕνεκεν ἀπαλλοτριώσεως (προσκύρωσις) ἀκινήτου κειμένου ἐν Φιλιάτες Θεσπρωτίας.

Οἱ 1) Δημήτριος Κοτσώνης τοῦ Γεωργίου, 2) Κίμων Κοτσώνης τοῦ Γεωργίου καὶ 3) Ἄννα χήρα Φωτ. Βουγίδου, κάτοικοι Φιλιατῶν Θεσπρωτίας, δυνάμει τοῦ ὑπ' ἀριθμὸν 558493/3.10.1979 γραμματίου συστάσεως παρακαταθήκης τοῦ ἐν Ἀθήναις κεντρικοῦ καταστήματος τοῦ Ταμείου Παρακαταθηκῶν καὶ Δανείων, κατέθεσαν, παρ' αὐτῷ τὸ ποσὸν δραχμῶν τριάκοντα δύο χιλιάδων ἐννεακοσίων (32.900), ὡς ἀποζημίωσιν καθορισθεῖσαν δυνάμει τῆς ὑπ' ἀριθ. 151/1978 ἀποφάσεως τοῦ Μονομελοῦς Πρωτοδικείου Θεσπρωτίας, διὰ τὴν. κατόπιν τῆς ὑπ' ἀριθ. 1/1976 πράξεως ἀναλογισμοῦ καὶ προσκυρώσεως τῆς Δ.Τ.Υ.Ν. Θεσπρωτίας κυρωθείσης διὰ τῆς ὑπ' ἀριθ. 405/26.1.1977 ἀποφάσεως τοῦ Νομάρχου Θεσπρωτίας. προσκύρωσιν τμήματος ὑπὸ στοιχεῖα (ΙΘΖΙΗΙ). ἐκτάσεως 9.40 μ2, φερομένου ἐν τῇ ἀνωτέρῳ πράξει ὡς ἀνήκοντος εἰς τὴν ἰδιοκτησίαν τοῦ Ἑλληνικοῦ Δημοσίου, εἰς τὴν ἰδιοκτησίαν τῶν καταθετῶν, τῆς ὡς ἄνω παρακατατεθείσης ἀποζημιώσεως ἀποδοτέας εἰς τοὺς κατὰ Νόμον ἀναγνωρισθησομένους δικαιούχους.

Τὸ ἀνωτέρω γραμμάτιον συστάσεως παρακαταθήκης κατετέθη εἰς τὴν Συμβολαιογράφον Κορνηλίαν Μάζη δυνάμει τῆς ὑπ' ἀριθ. 3214/1979 πράξεως αὐτῆς.

Ἡ παροῦσα δημοσιευθήτω διὰ τῆς Ἐφημερίδος τῆς Κυβερνήσεως.

Ἐν Ἀθήναις τῇ 16 Νοεμβρίου 1979

Ἡ πληρεξουσία Δικηγόρος
ΑΛΙΚΗ ΚΟΛΛΙΟΥΣΗ — ΔΗΜΟΥ

(Ἀριθ. τριπλ. Γ' Δημ. Ταμ. Ἀθηνῶν 72479/79)

ΑΠΟ ΤΟ ΕΘΝΙΚΟ ΤΥΠΟΓΡΑΦΕΙΟ